


Ledningsarea är normalt 1,5 mm². Kablar redovisade med grövre linjer är 2,5 mm².

Anslutningskabeln skall föregås av säkerhetsbrytare för frånkoppling vid mekaniskt underhåll.

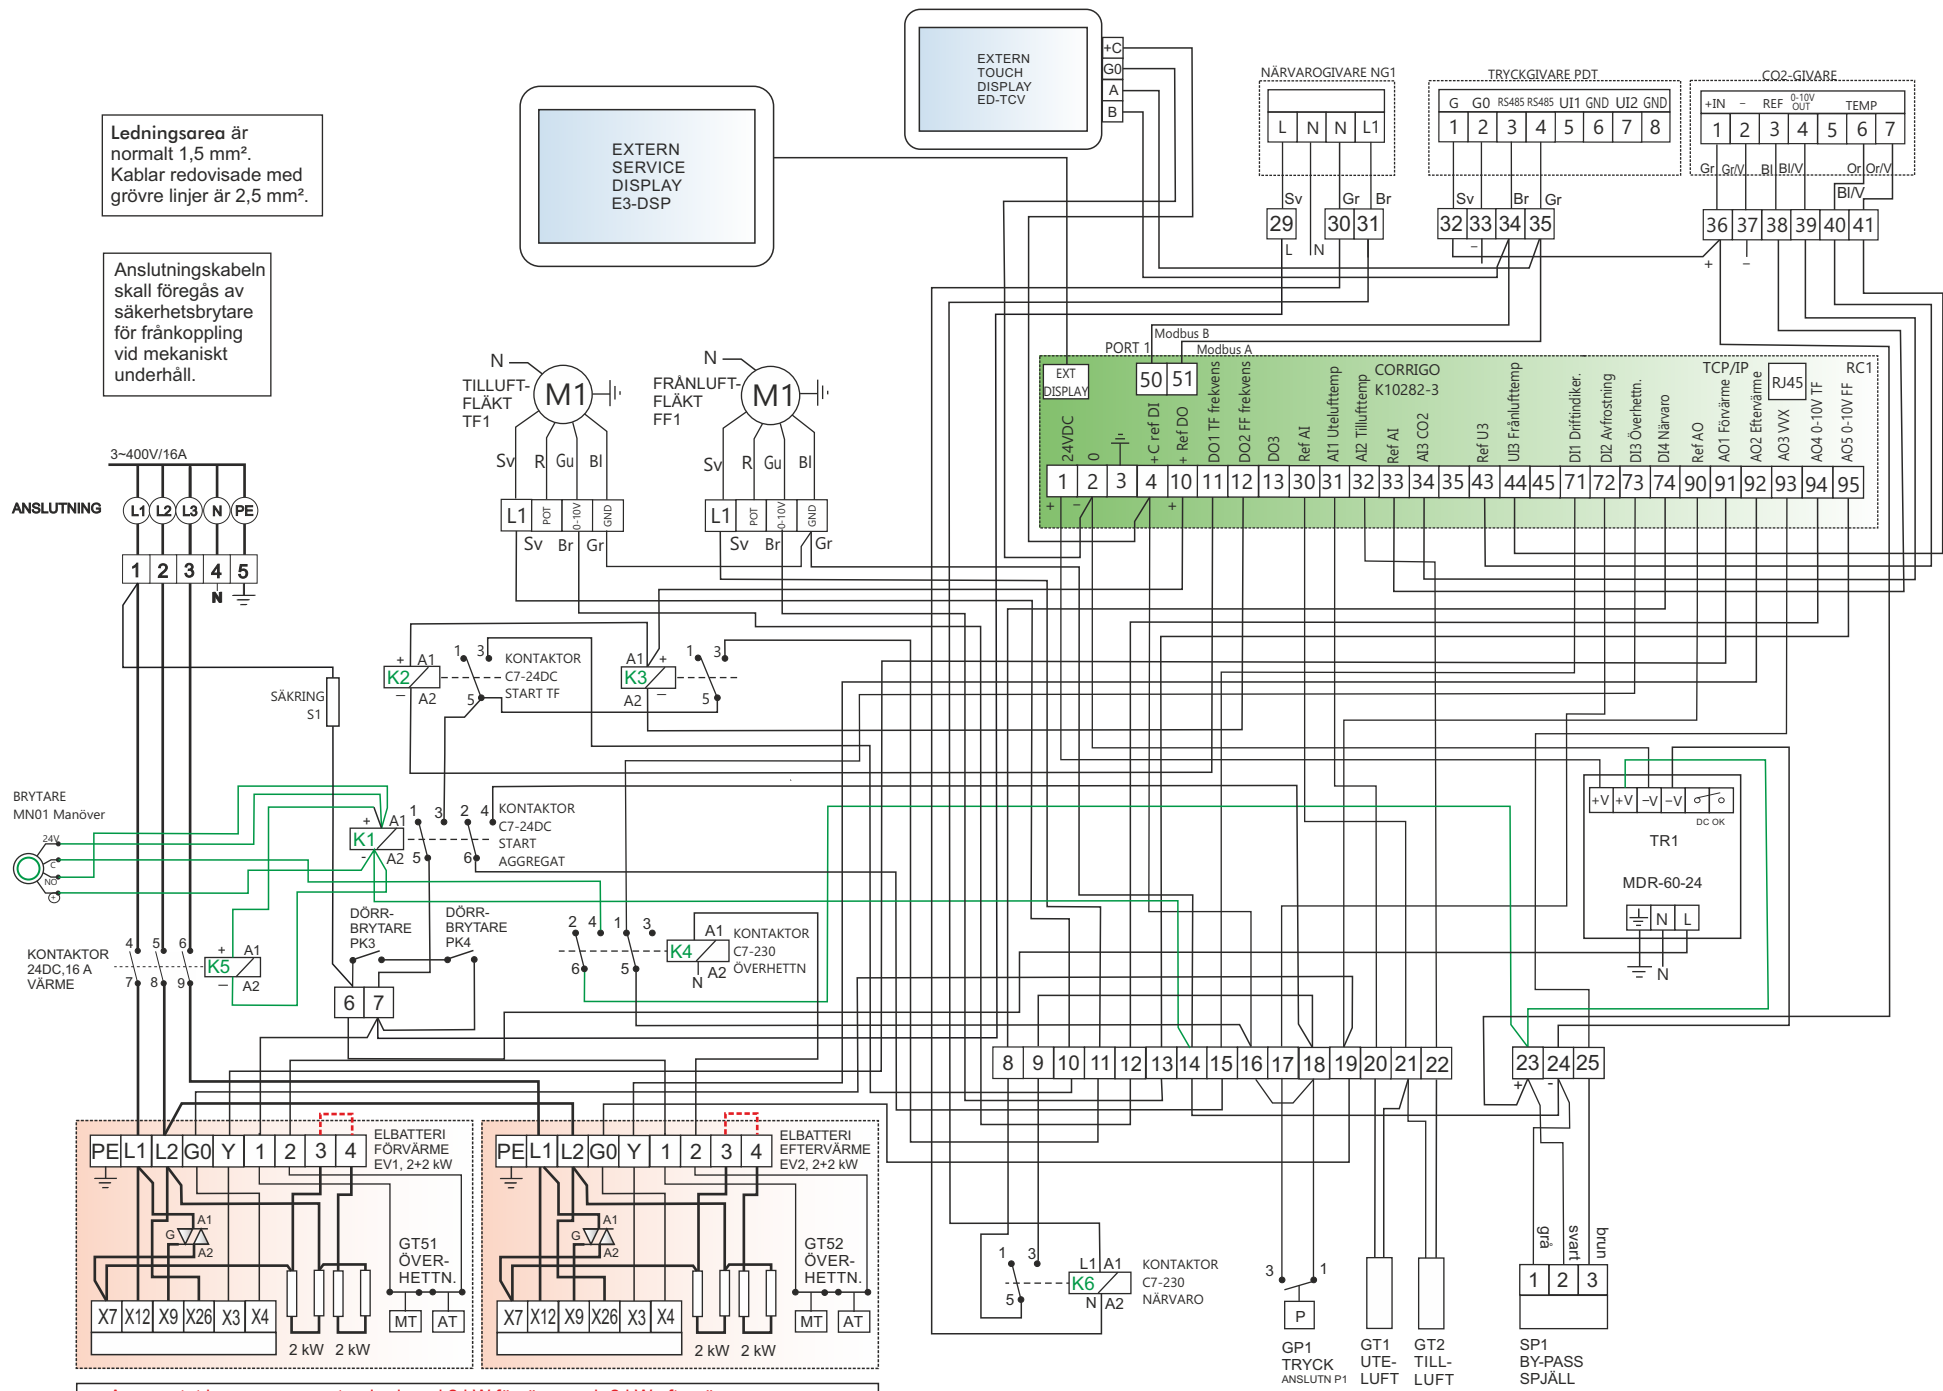

Aggregatet levereras som standard med 2 kW förvärmare och 2 kW eftervärmare. Om förvärmaren och/eller eftervärmaren behöver utökas till 4 kW byglas plint 3 o 4 enl ovan.